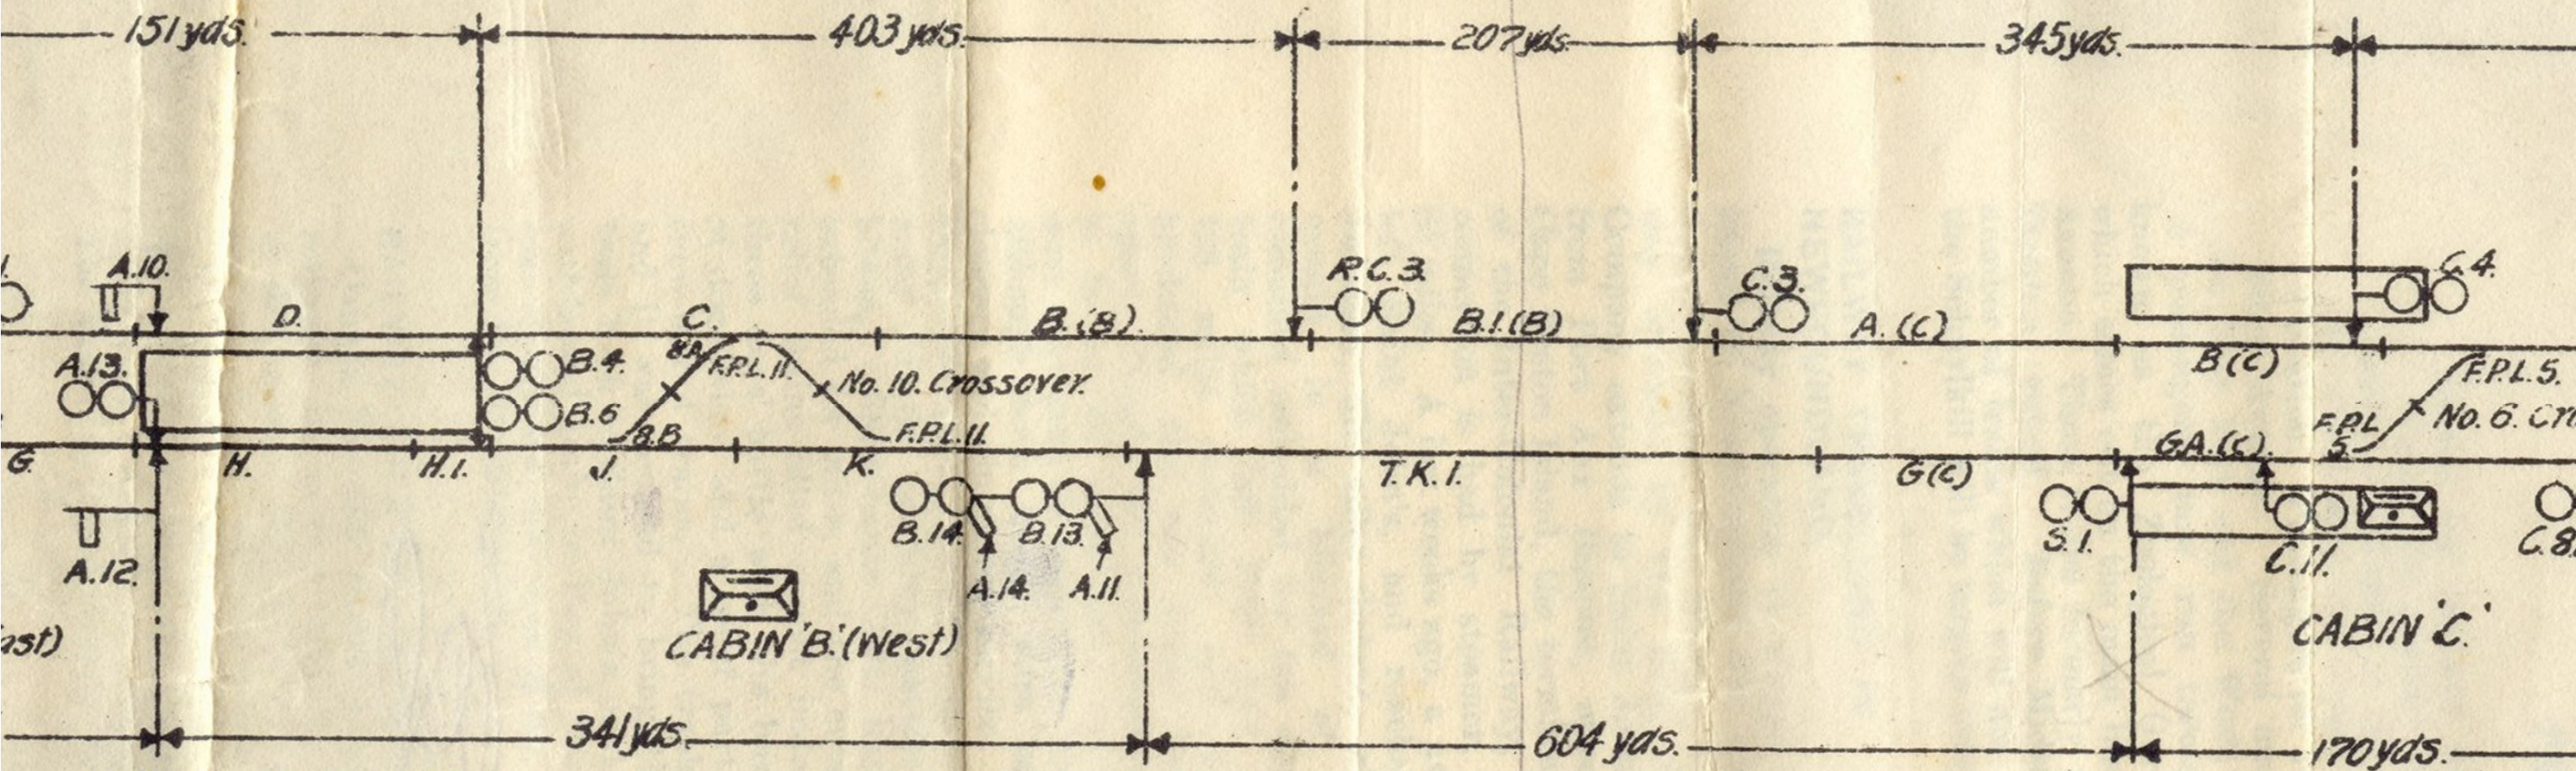
151 yds.
403 yds.
207 yds.
345 yds.
A.10.
D.
C.
B.(B).
R.C.3.
B.1.(B)
C.3.
A.(C)
G.4.
B(C)
A.13.
B.4.
B.6
F.P.L.11.
No. 10. Crossover.
F.P.L.11.
F.P.L.5.
No. 6. Cr
G.
H.
H.1.
J.
K.
T.K.1.
G(C)
G.A.(C).
F.P.L. 5
A.12.
B.14.
B.13.
A.14.
A.11.
S.1.
C.11.
C.8.
CABIN 'B' (West)
CABIN 'C'
341 yds.
604 yds.
170 yds.
LIVERPOOL CENTRAL
(LOW LEVEL)
JAMES STREE